
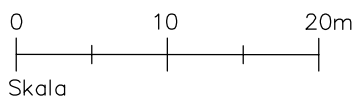


GRANHOLMEN

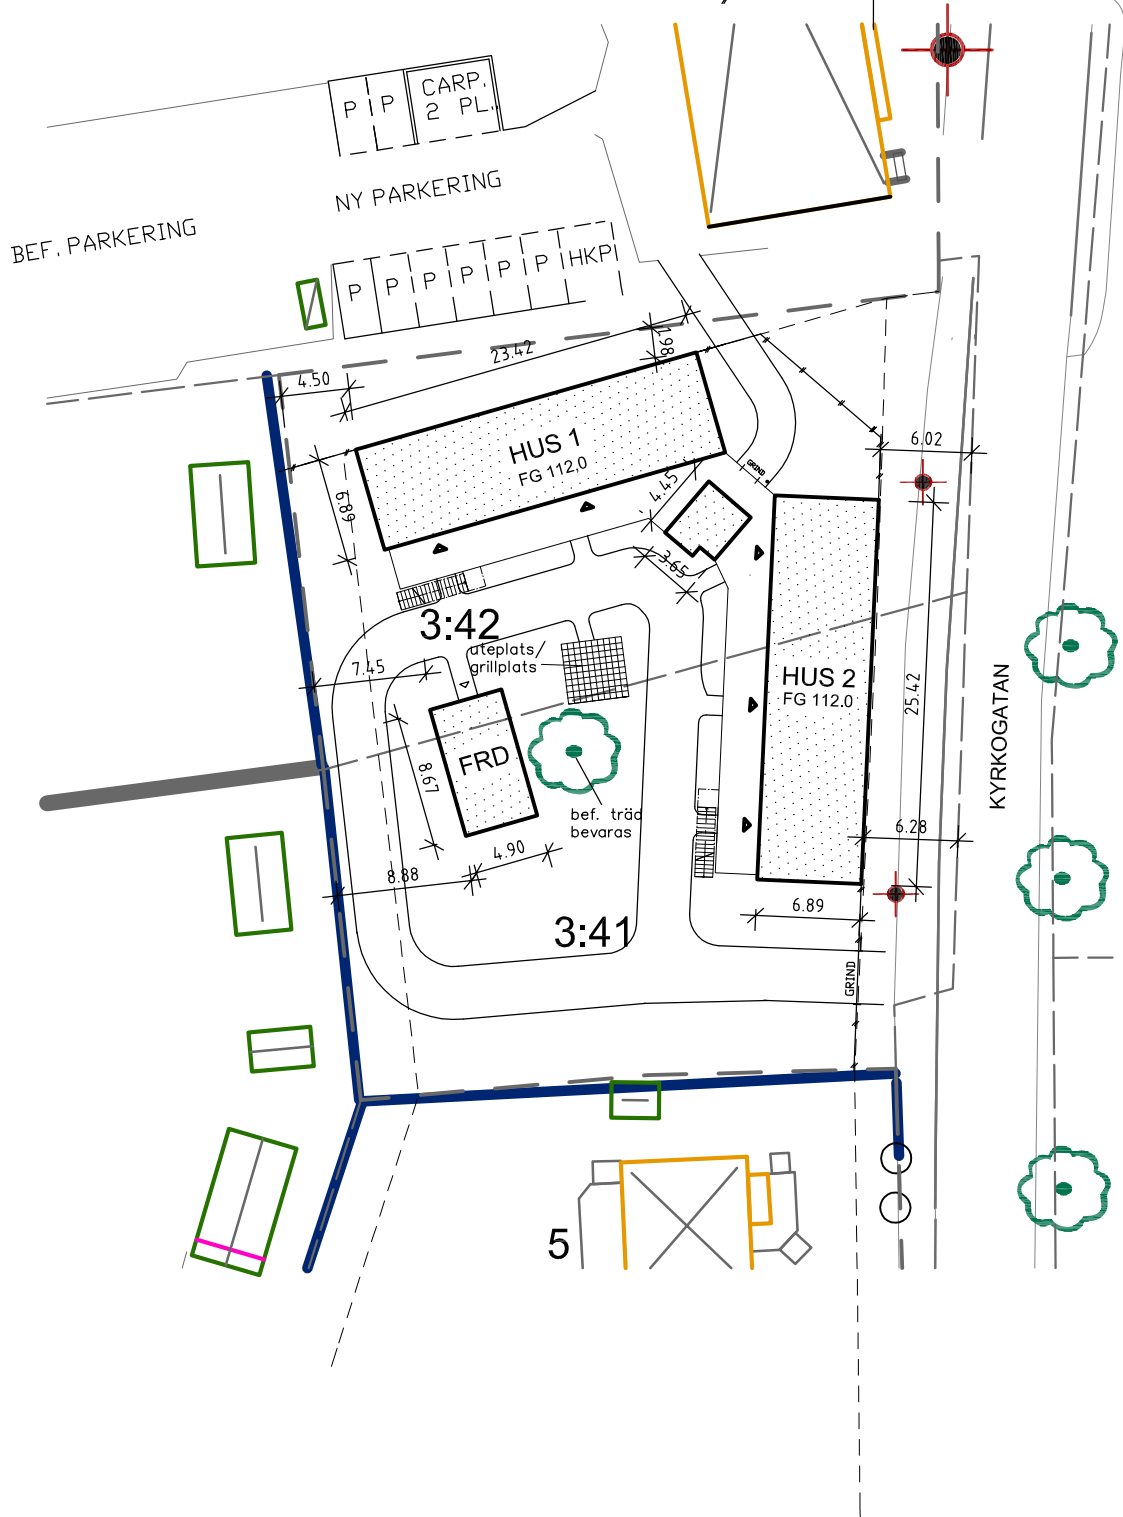

BÄRKEHUS AB GUNNARSVÄGEN 7 777 33 SMEDJEBACKEN 0240- 66 88 00	BYGGLOVSHANDLING		DATUM 2020-02-13
	SMEDJEBACKEN 3:41 OCH 3:42		ANSVARIG
	SMEDJEBACKENS KOMMUN		SKALA 1:500 (A4)
	SITUATIONSPLAN		NUMMER A-40.0-01
UPPDRAG 7960-126	RITAD/KONSTRUERAD AV Leif Larsson	HANDLÄGGARE	