



Förslag i två blad till afdikning af vattenskadad och frost-
förändrad myrmark tillhörande byn Westansjö i Norr-
bärke socknen och Westerbergslags tinglag af Kopparbergs
län, upprättadt år 1915 af

Sören Schmidt
Statens landbruksingenjör

Blad 1.

Utdrags,
ex officio:
Sören Schmidt
statens landt-
bruksingenjör

Handwritten note:

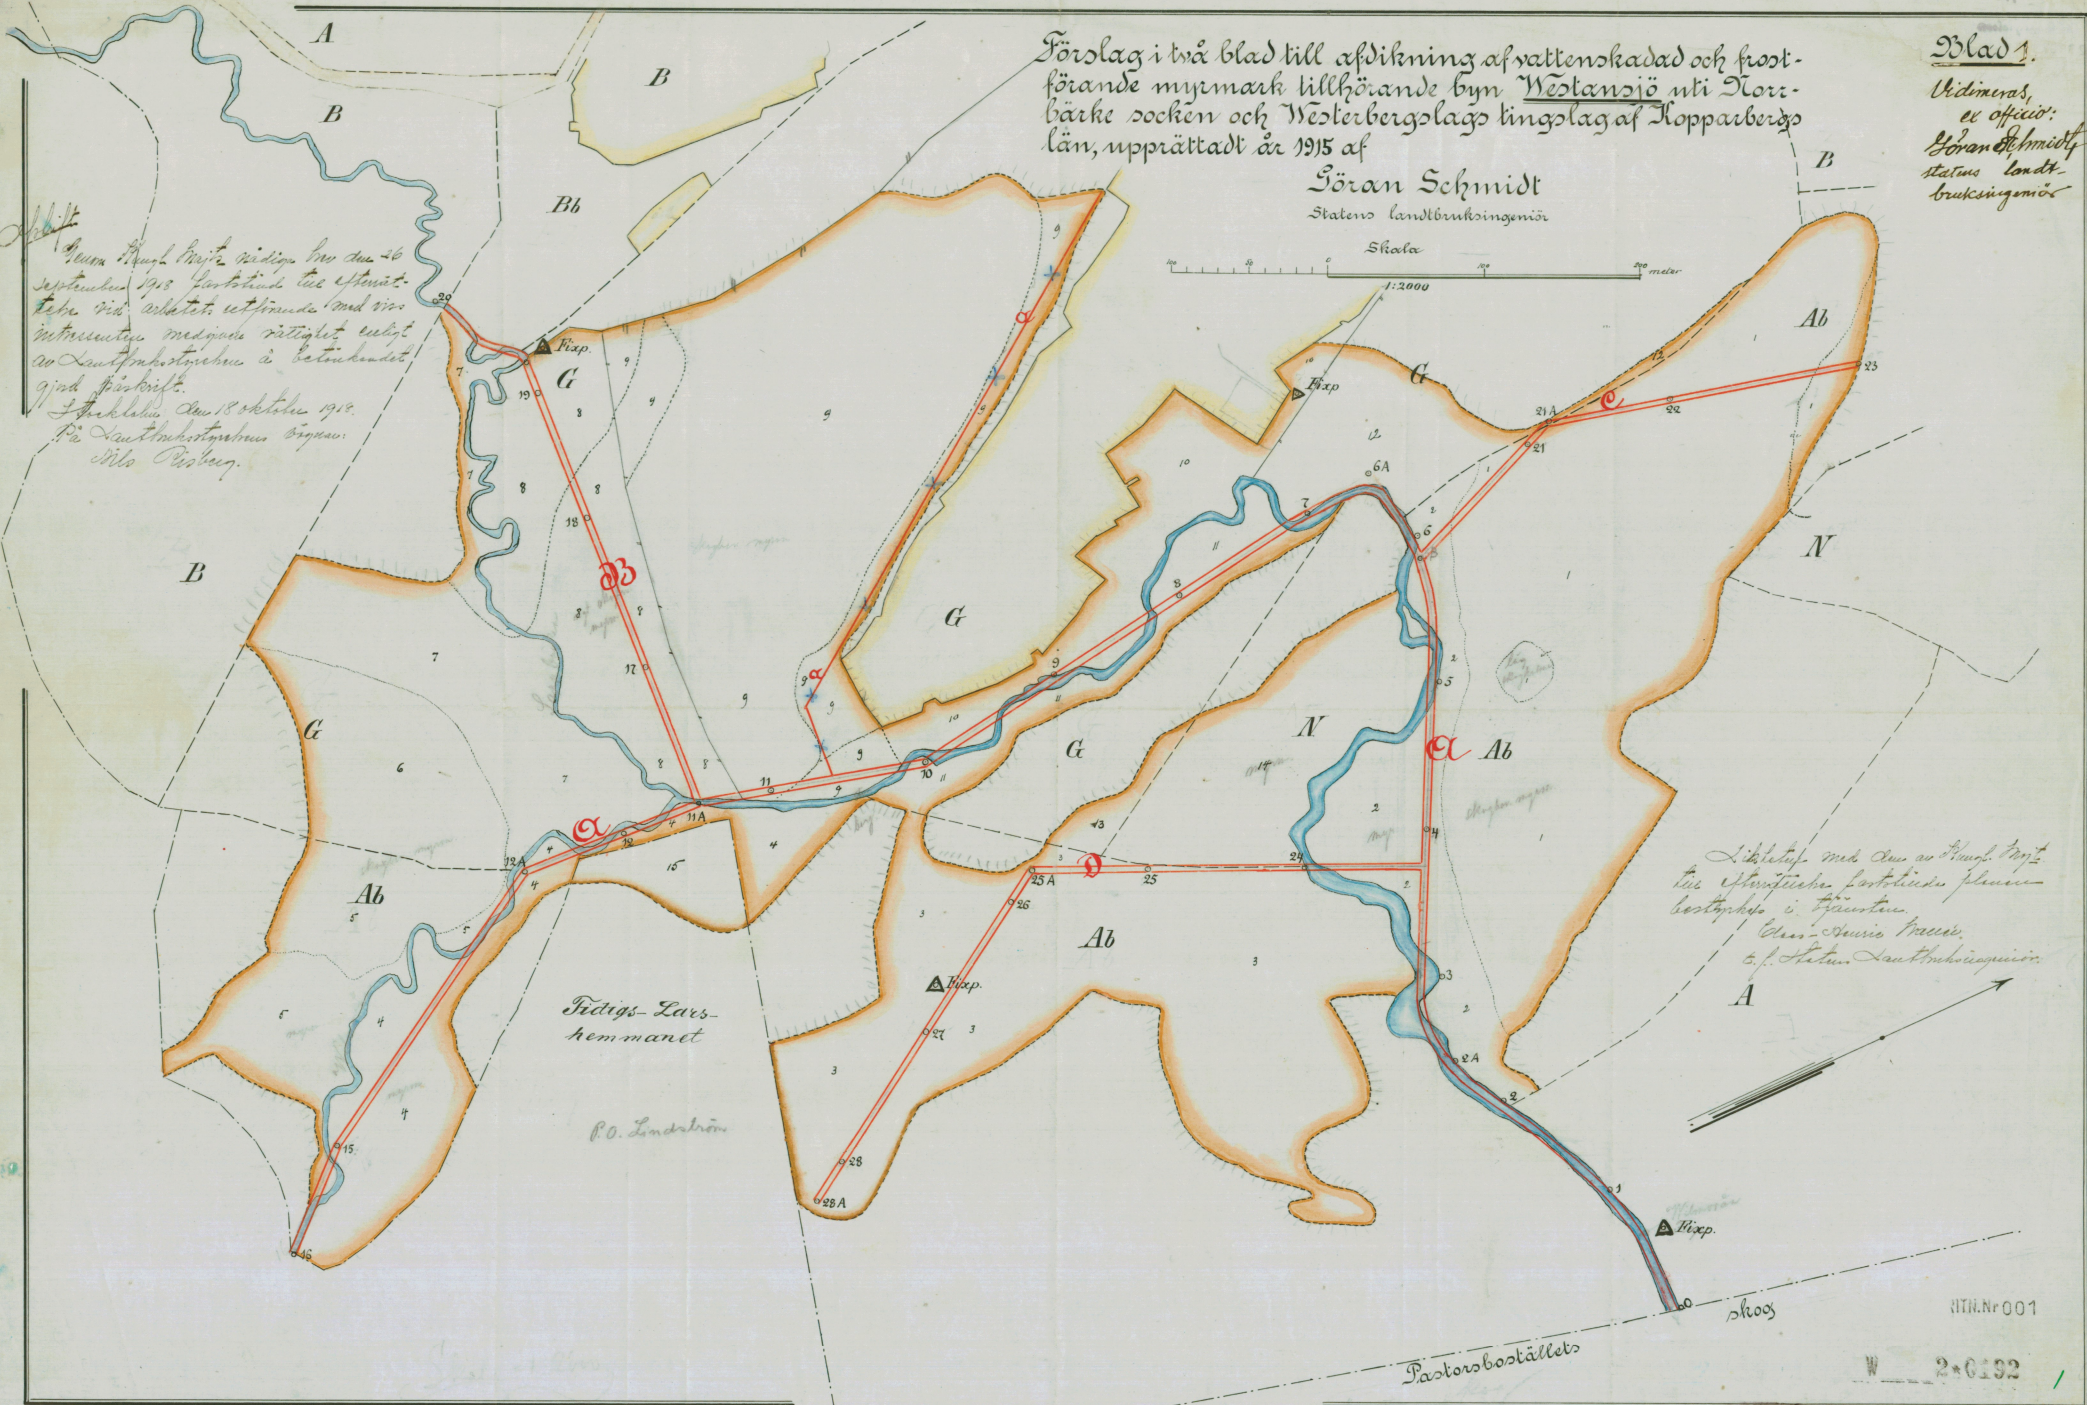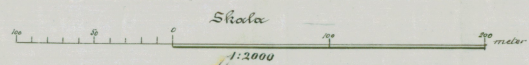

Handwritten note:
Fidus-Lars-
hemmanet

Handwritten note:
P.O. Lindström

Handwritten note:

Pastorbostället

skoos

NTH.Nr001

W 20192

Handwritten note:
Nr 73 Kopparberg 2. rit